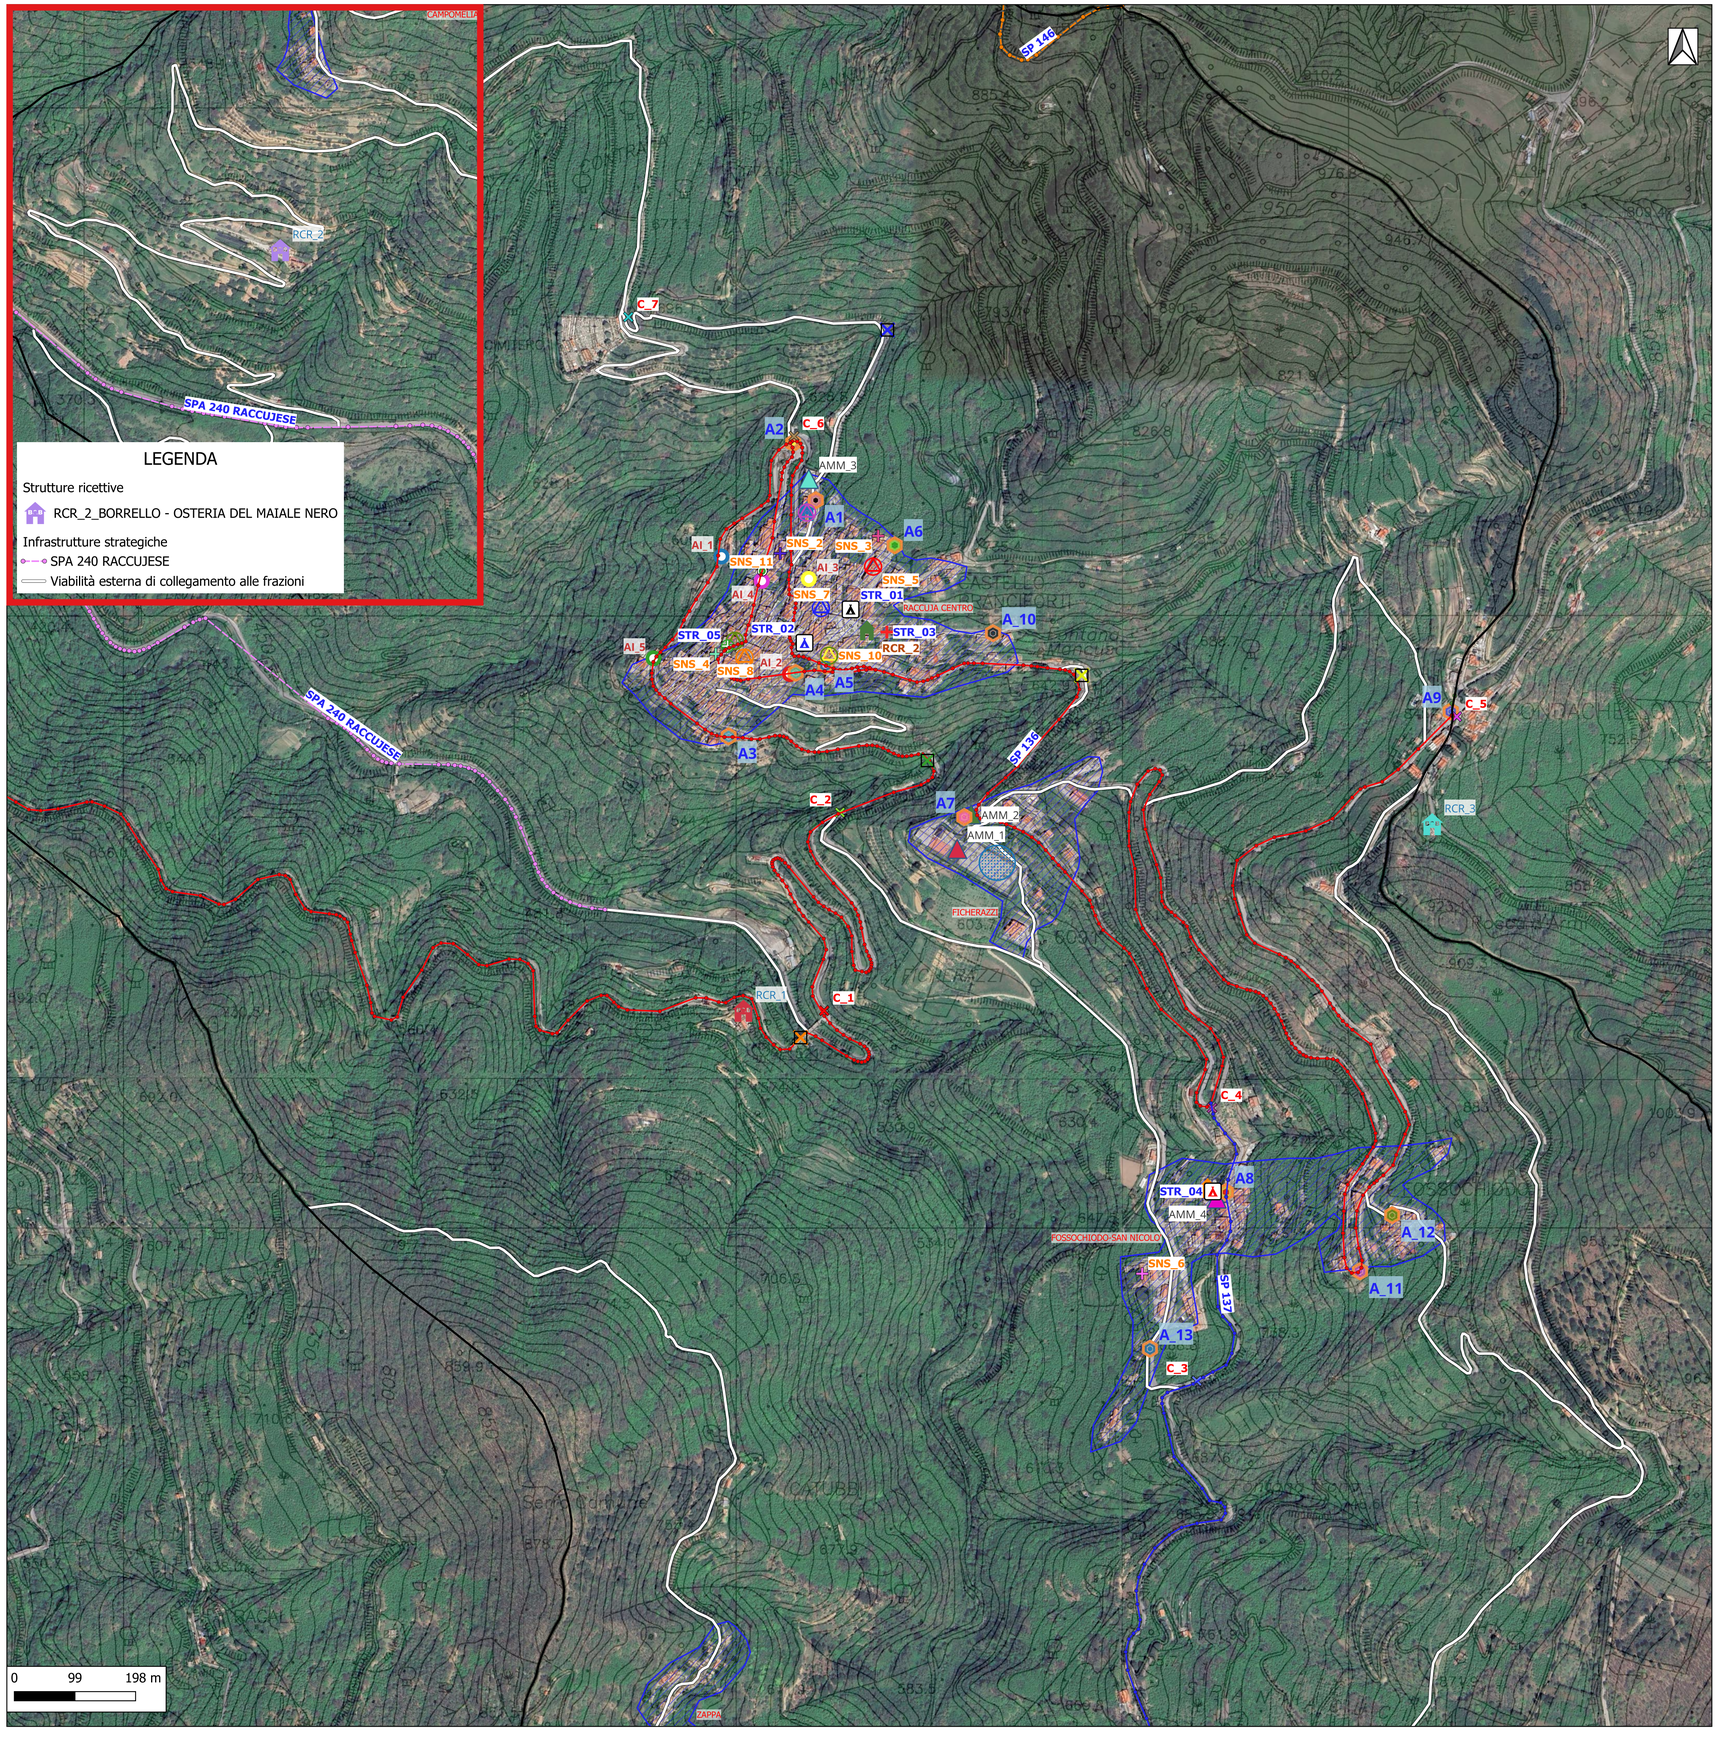


LEGENDA

Strutture ricettive

RCR_2_BORRELLO - OSTERIA DEL MAIALE NERO

Infrastrutture strategiche

SPA 240 RACCUJESE

Viabilità esterna di collegamento alle frazioni

STUDIO DI GEOLOGIA ORIFICI-SAPIENZA
Dott. Michele ORIFICI
Sinagra - Via IV Novembre n° 3
Cell. 3394995337
mail: studio.orifici@gmail.com -
pec: michele.orifici@pec.epap.it

COMUNE DI RACCUJA
CITTA' METROPOLITANA DI MESSINA

PIANO DI PROTEZIONE CIVILE COMUNALE

Allegati

- Tav 1: Territorio comunale di Raccuja, scala 1:50.000
- Tav 2: Territorio comunale di Raccuja, scala 1:25.000
- Tav 3: Territorio comunale di Raccuja, scala 1:10.000
- Tav 4: Carta dei bacini e della rete idrografica nel comunale di Raccuja, scala 1:10.000
- Tav 5: Carta geo-litologica, geomorfologica del Comune di Raccuja, scala 1:10.000
- Tav 6: Carta della viabilità, scala 1:10.000
- Tav 7: Carta stralci PAI (dissesti, pericolosità e Rischio Geomorfologico), scala 1:10.000
- Tav. 8: Carta dei nodi Frane e Idro DRPC nel Comune di Raccuja , scala 1:10.000
- Tav. 9: Carta del Rischio sismico, scala 1:10.000
- Tav. 10:Carta del Piano speditivo d'emergenza del territorio, scala 1:20.000
- Tav. 11: Carta del Piano speditivo d'emergenza, scala 1:5.000
- Tav. 12: Carta del Piano speditivo per il rischio sismico, scala 1:2.000
- Tav. 13: Carta delle aree di attesa, scala 1:2.000
- Tav. 14: Carta degli incendi boschivi, scala 1:10.000
- Tav. 15: Carta del rischio incendi di interfaccia, scala 1:10.000
- Tav. 16: Quadro di sintesi delle funzioni (Chi fa? Cosa?)
- Tav. 17: Carta di sintesi delle misure strutturali e non strutturali

Aggiornamento Dicembre 2025

Ufficio di Protezione Civile Comunale
Il Responsabile
Ing. Giovanni MASTRIANI
GIOVANNI MASTRIANI 12.12.2025 10:34:40 GMT+01:00

Il consulente geologo
Geol. Michele ORIFICI
MICHELE ORIFICI 12.12.2025 09:59:00 GMT+01:00

L'Assessore con delega alla Protezione Civile
Ing. Nunzio Salpietro
NUNZIO SALPIETRO 12.12.2025 11:44:34 GMT+00:00

Il Sindaco
Avv. Ivan MARTELLA
IVAN MARTELLA 12.12.2025 13:35:43 GMT+01:00

Al presente lavoro hanno collaborato i geologi Salvatrice Sapienza, Antonella Collovà e Antonio Stroscio.

LEGENDA

- Territorio comunale di Raccuja
- Zone urbane di Raccuja

Edifici strategici
- STR_01_COC_SEDE MUNICIPALE
- STR_02_CASERMA DEI CARABINIERI
- STR_03_GUARDIA MEDICA
- STR_04_SEDE ALTERNATIVA COC_Loc. S.Nicolò
- STR_05_FARMACIA

Infrastrutture strategiche
- SP 136
- SP 137
- SP 140
- SP 146
- SPA 240 RACCUJESE
- Viabilità esterna di collegamento alle frazioni

Ponti
- Ponte Torrente Badia
- Ponte Mancusa
- Ponte in pietra Due Archi
- Ponte Cimitero

Cancelli
- C_1_Bivio Ponte Due Archi
- C_2_Bivio Sant'Antonino-SP136
- C_3_Bivio S.Nicolò-S. Antonino
- C_4_Bivio San Nicolò-SP136
- C_5_Bivio Fondachello
- C_6_Bivio Tornante San Sebastiano
- C_7_Bivio Cimitero

Edifici sensibili
- SNS_1_Scuole
- SNS_2_Chiesa Madre
- SNS_3_Chiesa del Carmine
- SNS_4_Chiesa di San Pietro
- SNS_5_Castello Branciforti
- SNS_6_Chiesa di San Nicolò
- SNS_7_Museo della Seta
- SNS_8_Palazzo Rabbica (Archivio storico-Biblioteca)
- SNS_9_Ufficio Postale
- SNS_10_Casa di cura "Madonna del Carmelo"
- SNS_11_Impianto di carburanti

Aree di attesa
- A1_Piazzale delle scuole
- A2_Area del Parco urbano
- A3_SP136 (Zona sud centro urbano)
- A4_Via Libertà
- A5_Piazza del Popolo
- A6_Area Castello Branciforti e Chiesa del Carmine
- A7_Piazzetta Belvedere
- A8_Area San Nicolò
- A9_Spiazzale incrocio Fondachello
- A_10_Via A. Gramsci
- A_11_Tornante Fossochiodo
- A_12_Fossochiodo alto
- A_13_Bivio Carrovetta

Aree di ammassamento soccorritori e risorse
- AMM_1_Campetti e spogliatoi
- AMM_2_Piazzetta Belvedere
- AMM_3_Palestra comunale
- AMM_4_ex scuola S. Nicolò

Strutture di ricovero
- RCR_1_Scuola elementare
- RCR_2_Ex scuola elementare
- RCR_3_ex scuola S. Nicolò

Strutture ricettive
- RCR_1_B&B PONTE DUE ARCHI
- RCR_3_VILLA "IL VECCHIO ABETE"

Bocchettoni antincendio
- AI_1_SP136 (Pressi pizzeria Millennium)
- AI_2_Via Libertà
- AI_3_SP136 (Ovest centro urbano)
- AI_3_Via Carlo Marx
- AI_4_Via S. Giovanni XXIII
- Riserve idriche per antincendio (vasca+materasso gonfiabile)